



Budova B

- Běží projektování, resp. na pravidelných schůzkách se doladuje zadání a projednává se návrh projektanta
- Vedení projektu zajišťuje rektorát skrz OVIČ
- V roce 2020 první návrhy na finální dislokaci jednotlivých kateder v budově B – vypracovány celkem 4 varianty, řádná nebyla jako finální přijata k dopracování
- Obecně u učeben počítáme s tím, že správa učeben bude na STPS – rozvrhování bude dle preferencí na katedry, které je primárně využívají
- IT učebny (nyní cca 19 učeben, ne všechny s vybavením) ve správě do budoucna na VIC – jejich rozložení po budově bude takové, aby nedocházelo k přetížení linek. – tj. od 2 patra nahoru, cca 2 učebny na patro, 5 - 6 na sekci
- Návrh dislokace zpracovaný ve studii nebyl rovněž přijat jako finální návrh.

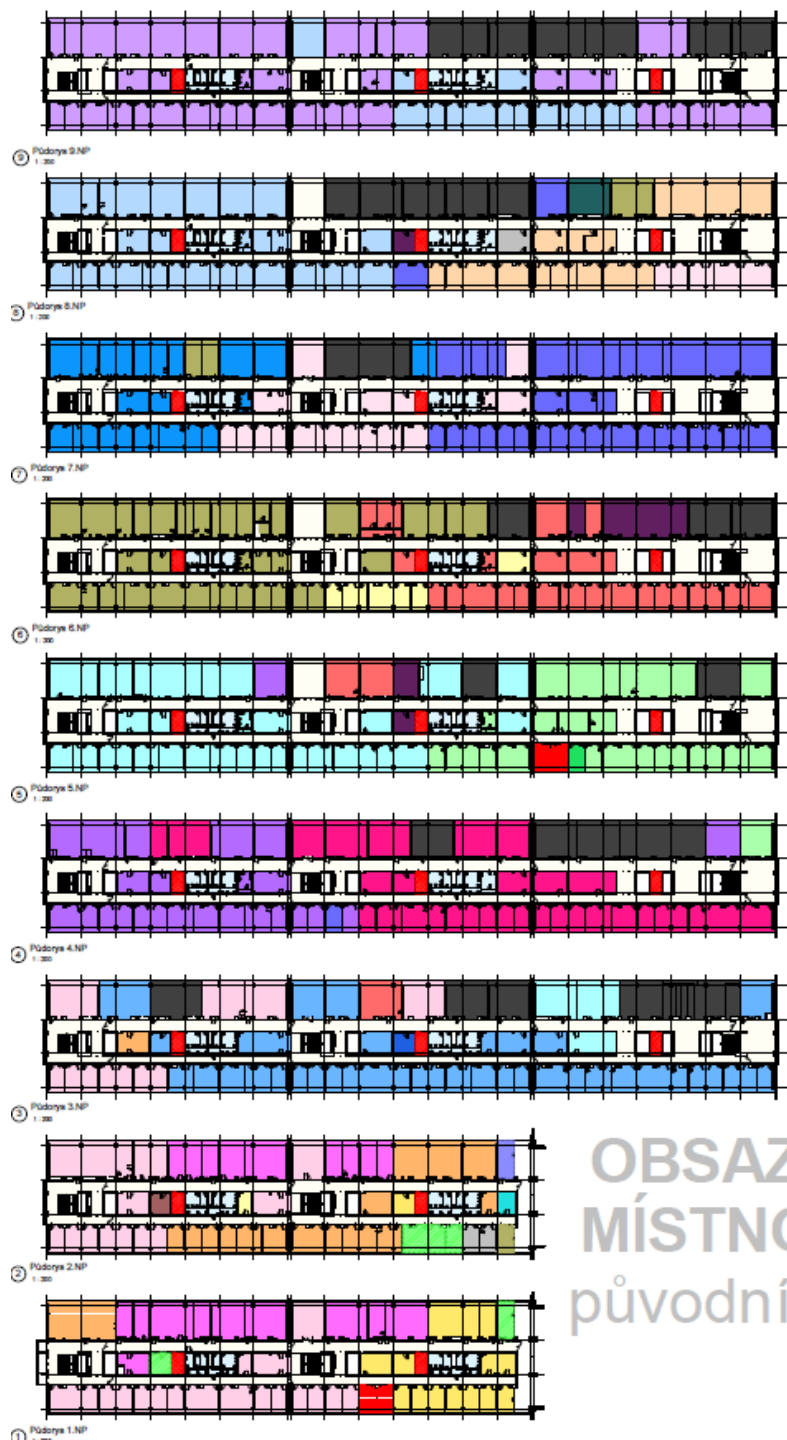

OBSAZENÍ
MÍSTNOSTÍ
původní stav

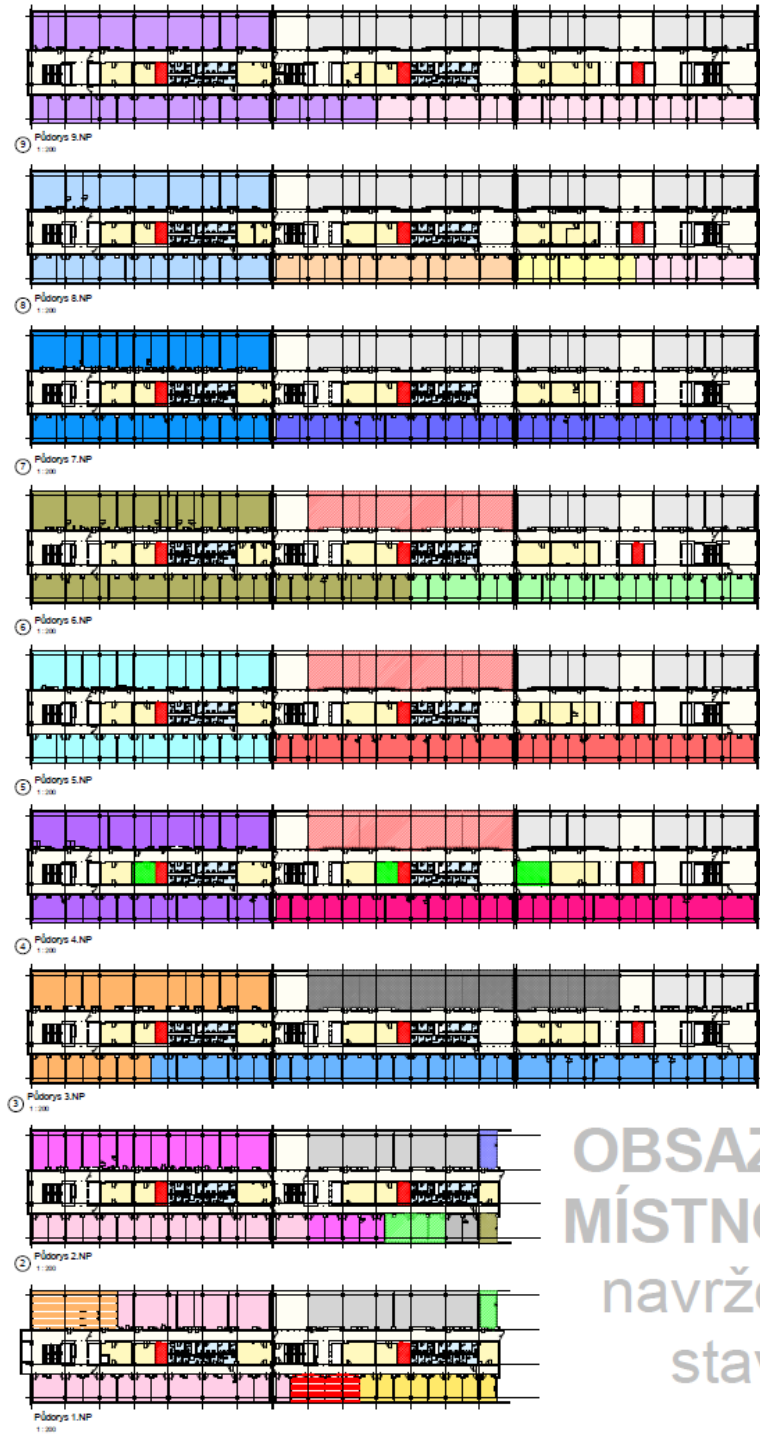

OBSAZENÍ
MÍSTNOSTÍ
navržený
stav

Návrh dislokace
zpracovaný ve
studii – princip,
katedry v patře
nebo v dilatačním
celku nad sebou


Pro finální dislokaci budovy B je nyní jasné:

- 1. patro vyčleněno pro děkanát, posilovna se rozšiřuje
- 2. patro severozápadní strana – pracovní doktorandů – v PD DSP jsou kanceláře
- Obecně platí – SZ strana budovy vyčleněno pro studenty a kolaborativní výuku, laboratoře, doktorandské pracovní, konzultační místnosti
- PC učebny rozděleny po budově i v rámci dilatačních sekcí
- Nové výtahy
- Otevřený střední trakt
- V 5. poschodí serverovny

- V rámci vypracování prováděcí dokumentace (PD DPS) může dojít ještě k upřesněním

Ukázka stavební části PD, na kterou je vydáno stavební povolení

ROZVRŽENÍ KANCELÁŘÍ

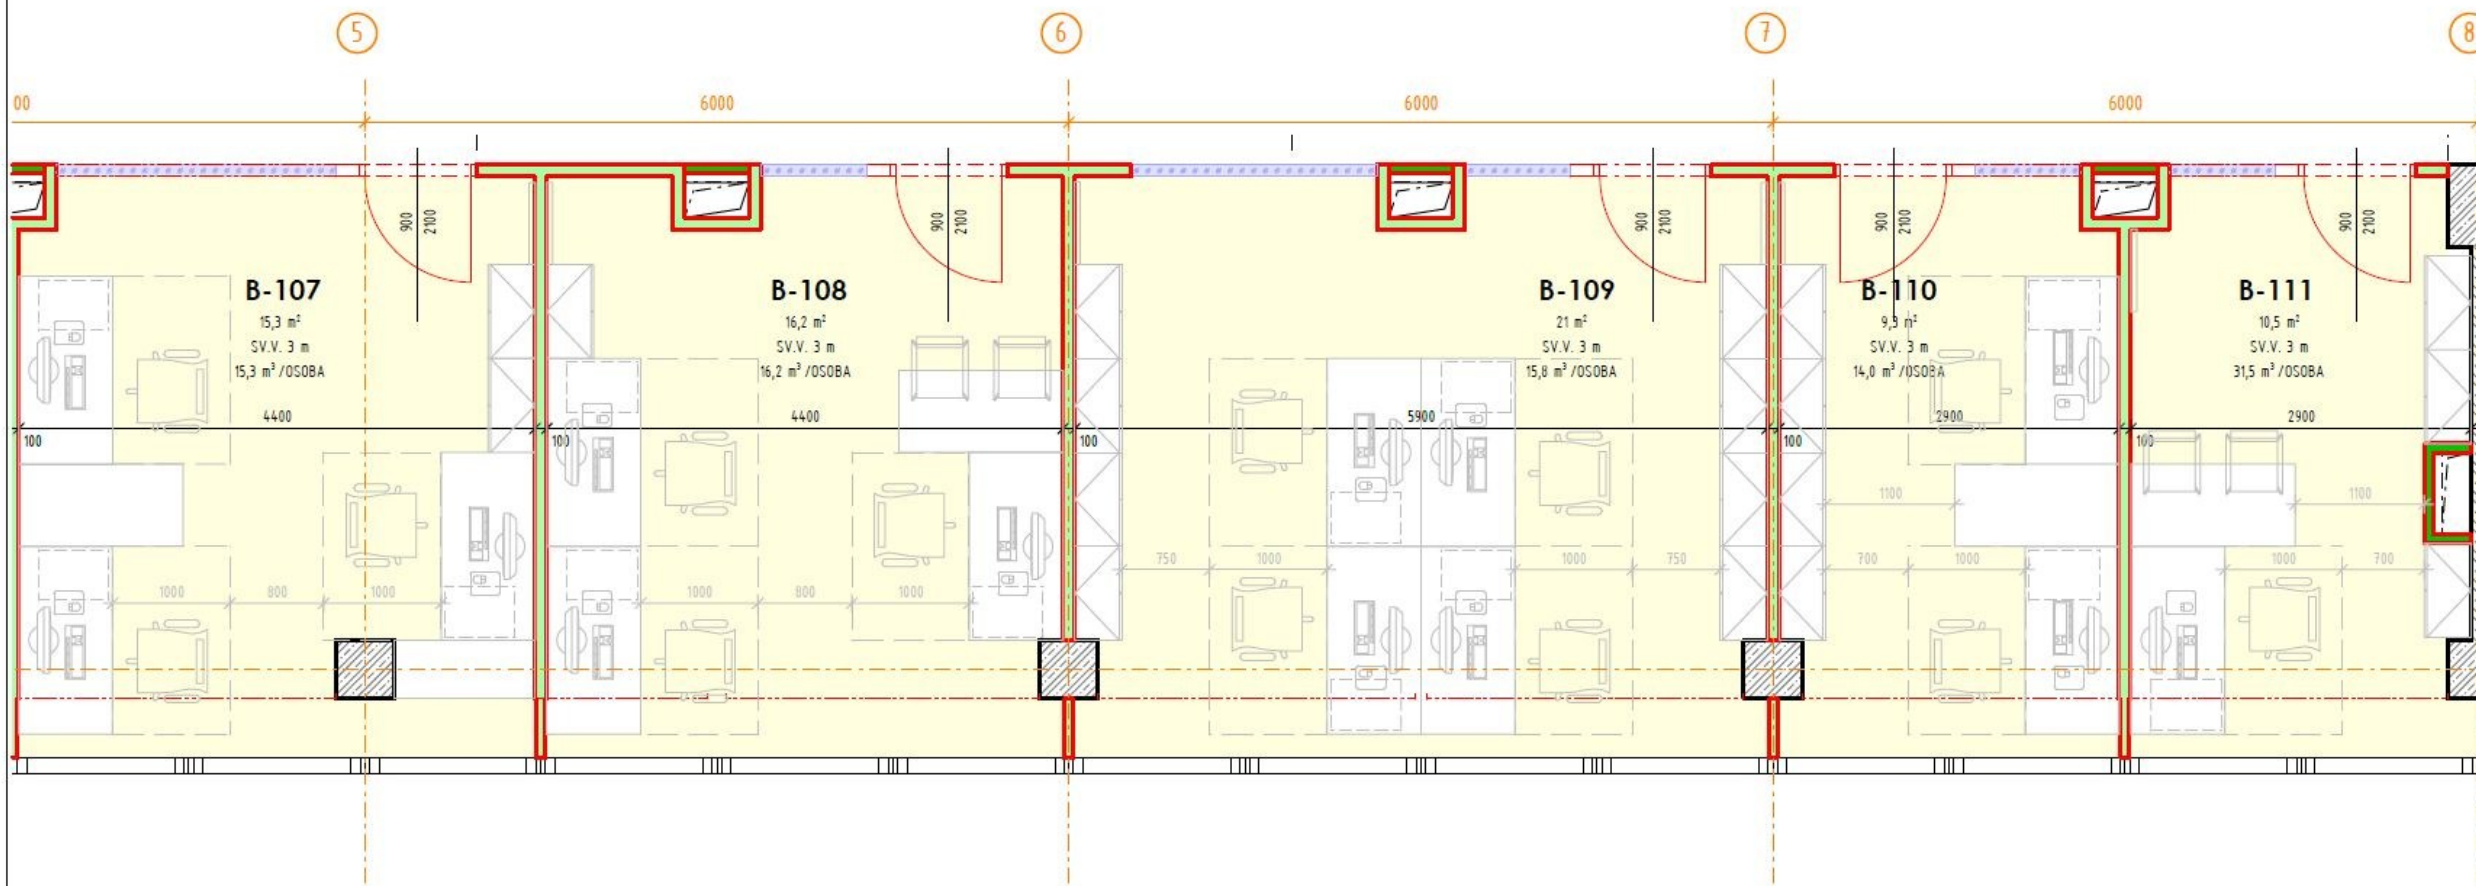






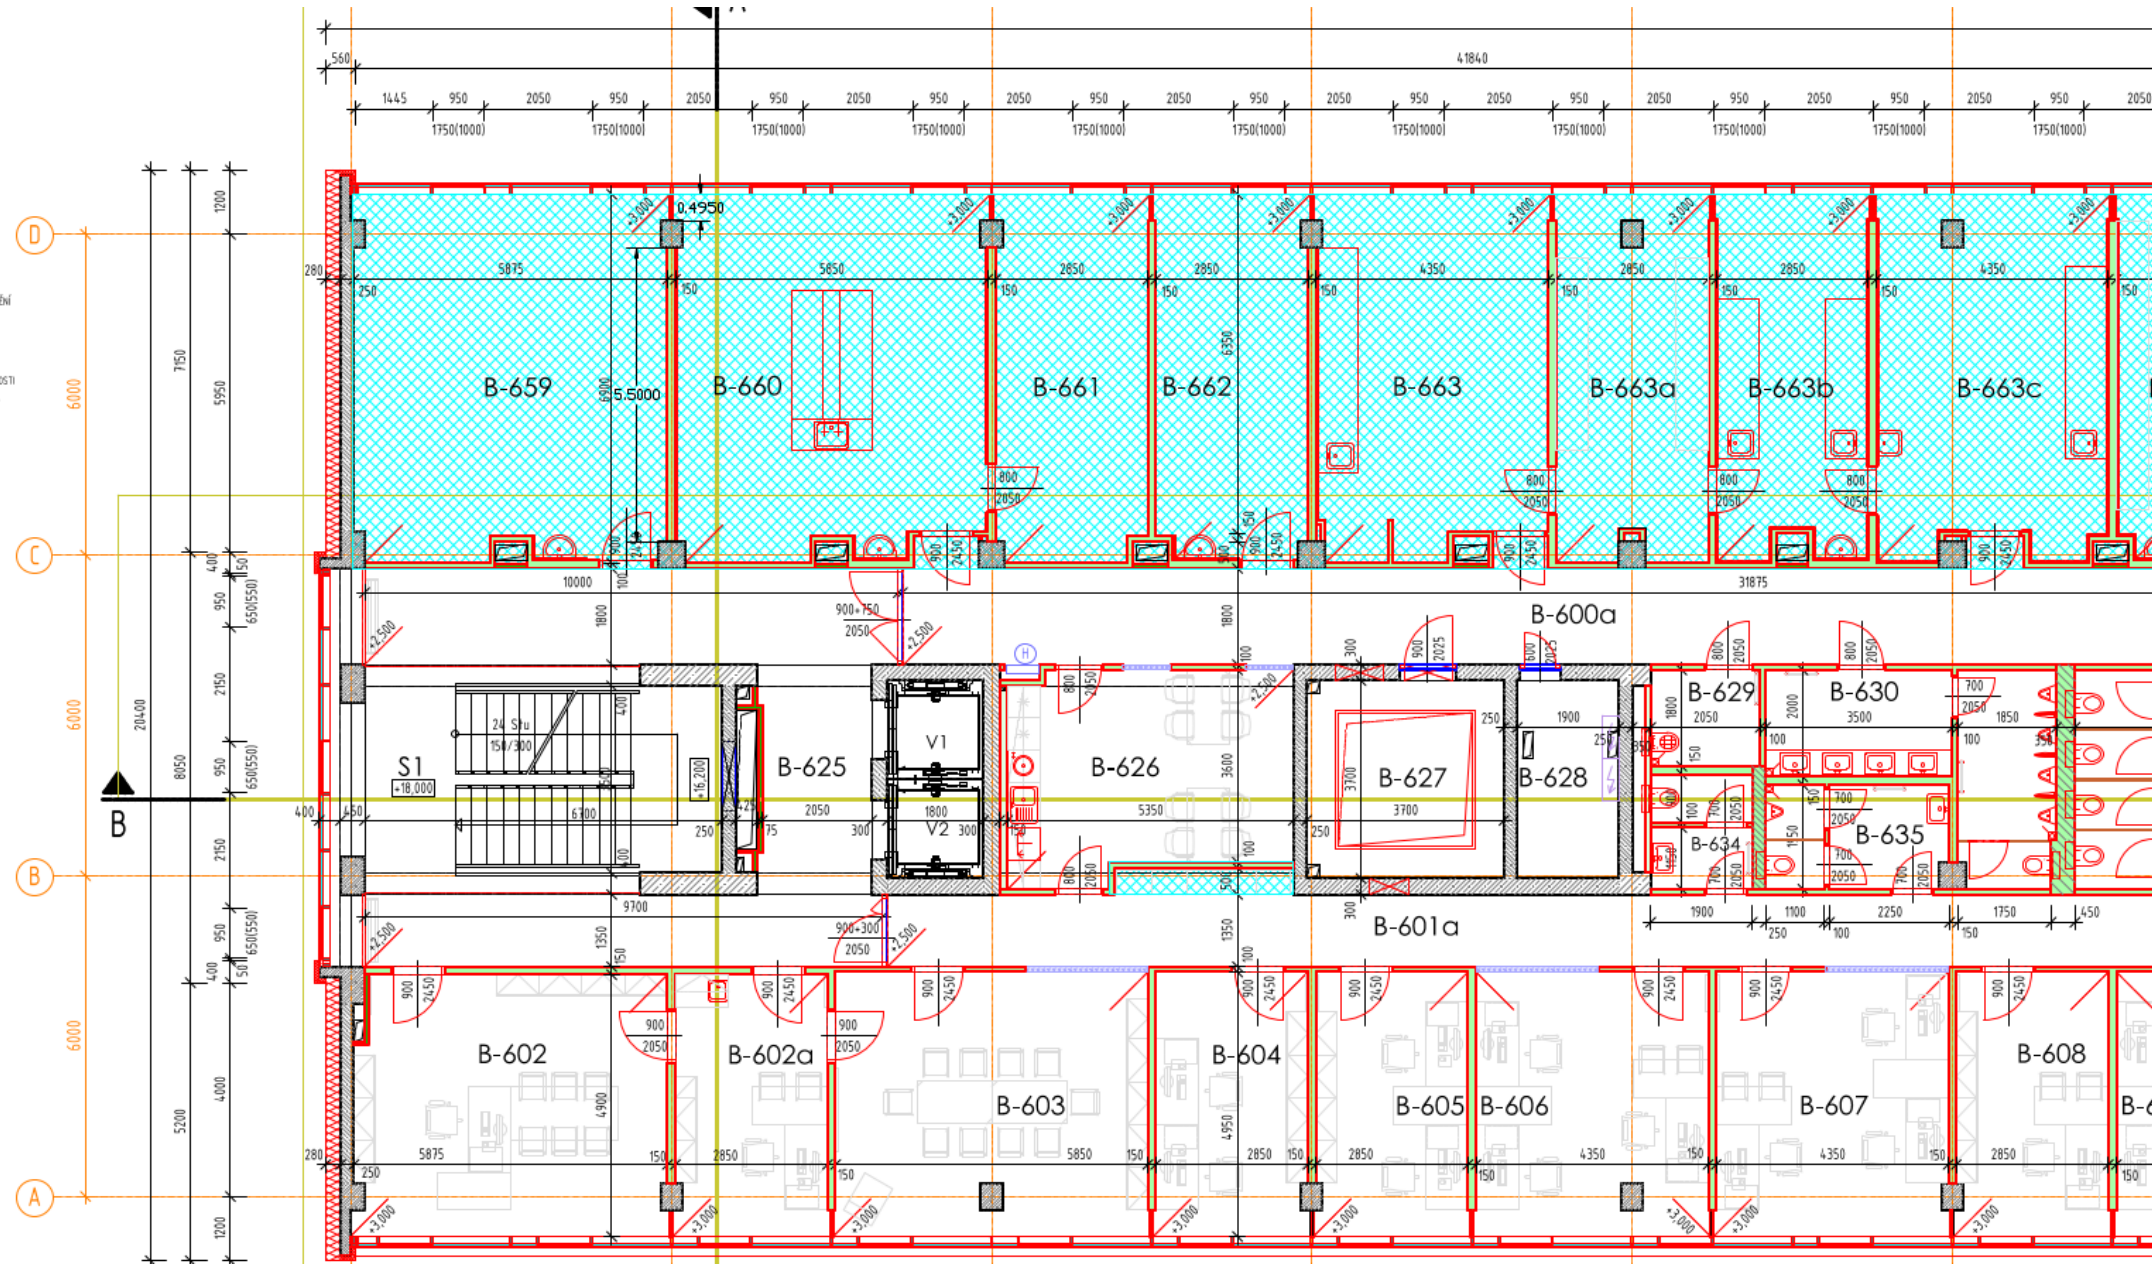
LEGENDA MÍSTNOSTÍ

ČÍSLO MÍSTNOSTI	ÚČEL MÍSTNOSTI	PLOCHA (m ²)


V KANCELÁŘÍCH JSOU DODRŽENY PROSTOROVÉ POŽADAVKY, STANOVENÉ V NAŘÍZENÍ VLÁDY Č. 361/2007 Sb.

LEGENDA ZNAČENÍ

-  STÁVAJÍCÍ ŽELEZOBETONOVÁ KONSTRUKCE
-  STÁVAJÍCÍ KONSTRUKCE
-  ŽELEZOBETONOVÁ KONSTRUKCE
-  PŘÍČKY Z PÓRBETONOVÝCH TVÁRNIC TL. 150mm
-  ŽDVO Z PÓRBETONOVÝCH TVÁRNIC TL. 250mm
-  ŽDVO Z PÓRBETONOVÝCH TVÁRNIC TL. 375mm
-  NOVÉ SDK PŘÍČKY - JEDNODUCHÁ KCE, DVOJITÉ OPLÁŠTĚNÍ
-  NOVÉ SDK BEZPEČNOSTNÍ PŘÍČKY - JEDNODUCHÁ KCE, DVOJITÉ OPLÁŠTĚNÍ
-  NOVÉ SDK PŘÍČKY - DVOJITÁ KCE, DVOJITÉ OPLÁŠTĚNÍ
-  NOVÁ SDK INSTALAČNÍ PŘEDSTĚNA
-  NOVÉ SDK OPLÁŠTĚNÍ PROFESÍ / SDK OPLÁŠTĚNÍ BEZ POŽÁRNÍ ODOLNOSTI
-  NOVÁ SDK BACHTOVÁ STĚNA / SDK OPLÁŠTĚNÍ S POŽÁRNÍ ODOLNOSTÍ
-  NOVÉ SANITÁRNÍ PŘÍČKY
-  NOVÁ PROSKLENĚNÁ PŘÍČKA DVOJITÁ
-  AKUSTICKÝ OBLAD
-  TEPELNÁ ZDOLACE - MINERÁLNÍ VATA
-  TEPELNÁ ZDOLACE - PIR
-  TEPELNÁ ZDOLACE - PERIMETR
-  NOVÉ VNITŘNÍ VYBAVENÍ
-  OCELOVÉ KONSTRUKCE
-  STUDENTSKÁ ČÁST



Ukázka stavební části PD, na kterou je vydáno stavební povolení

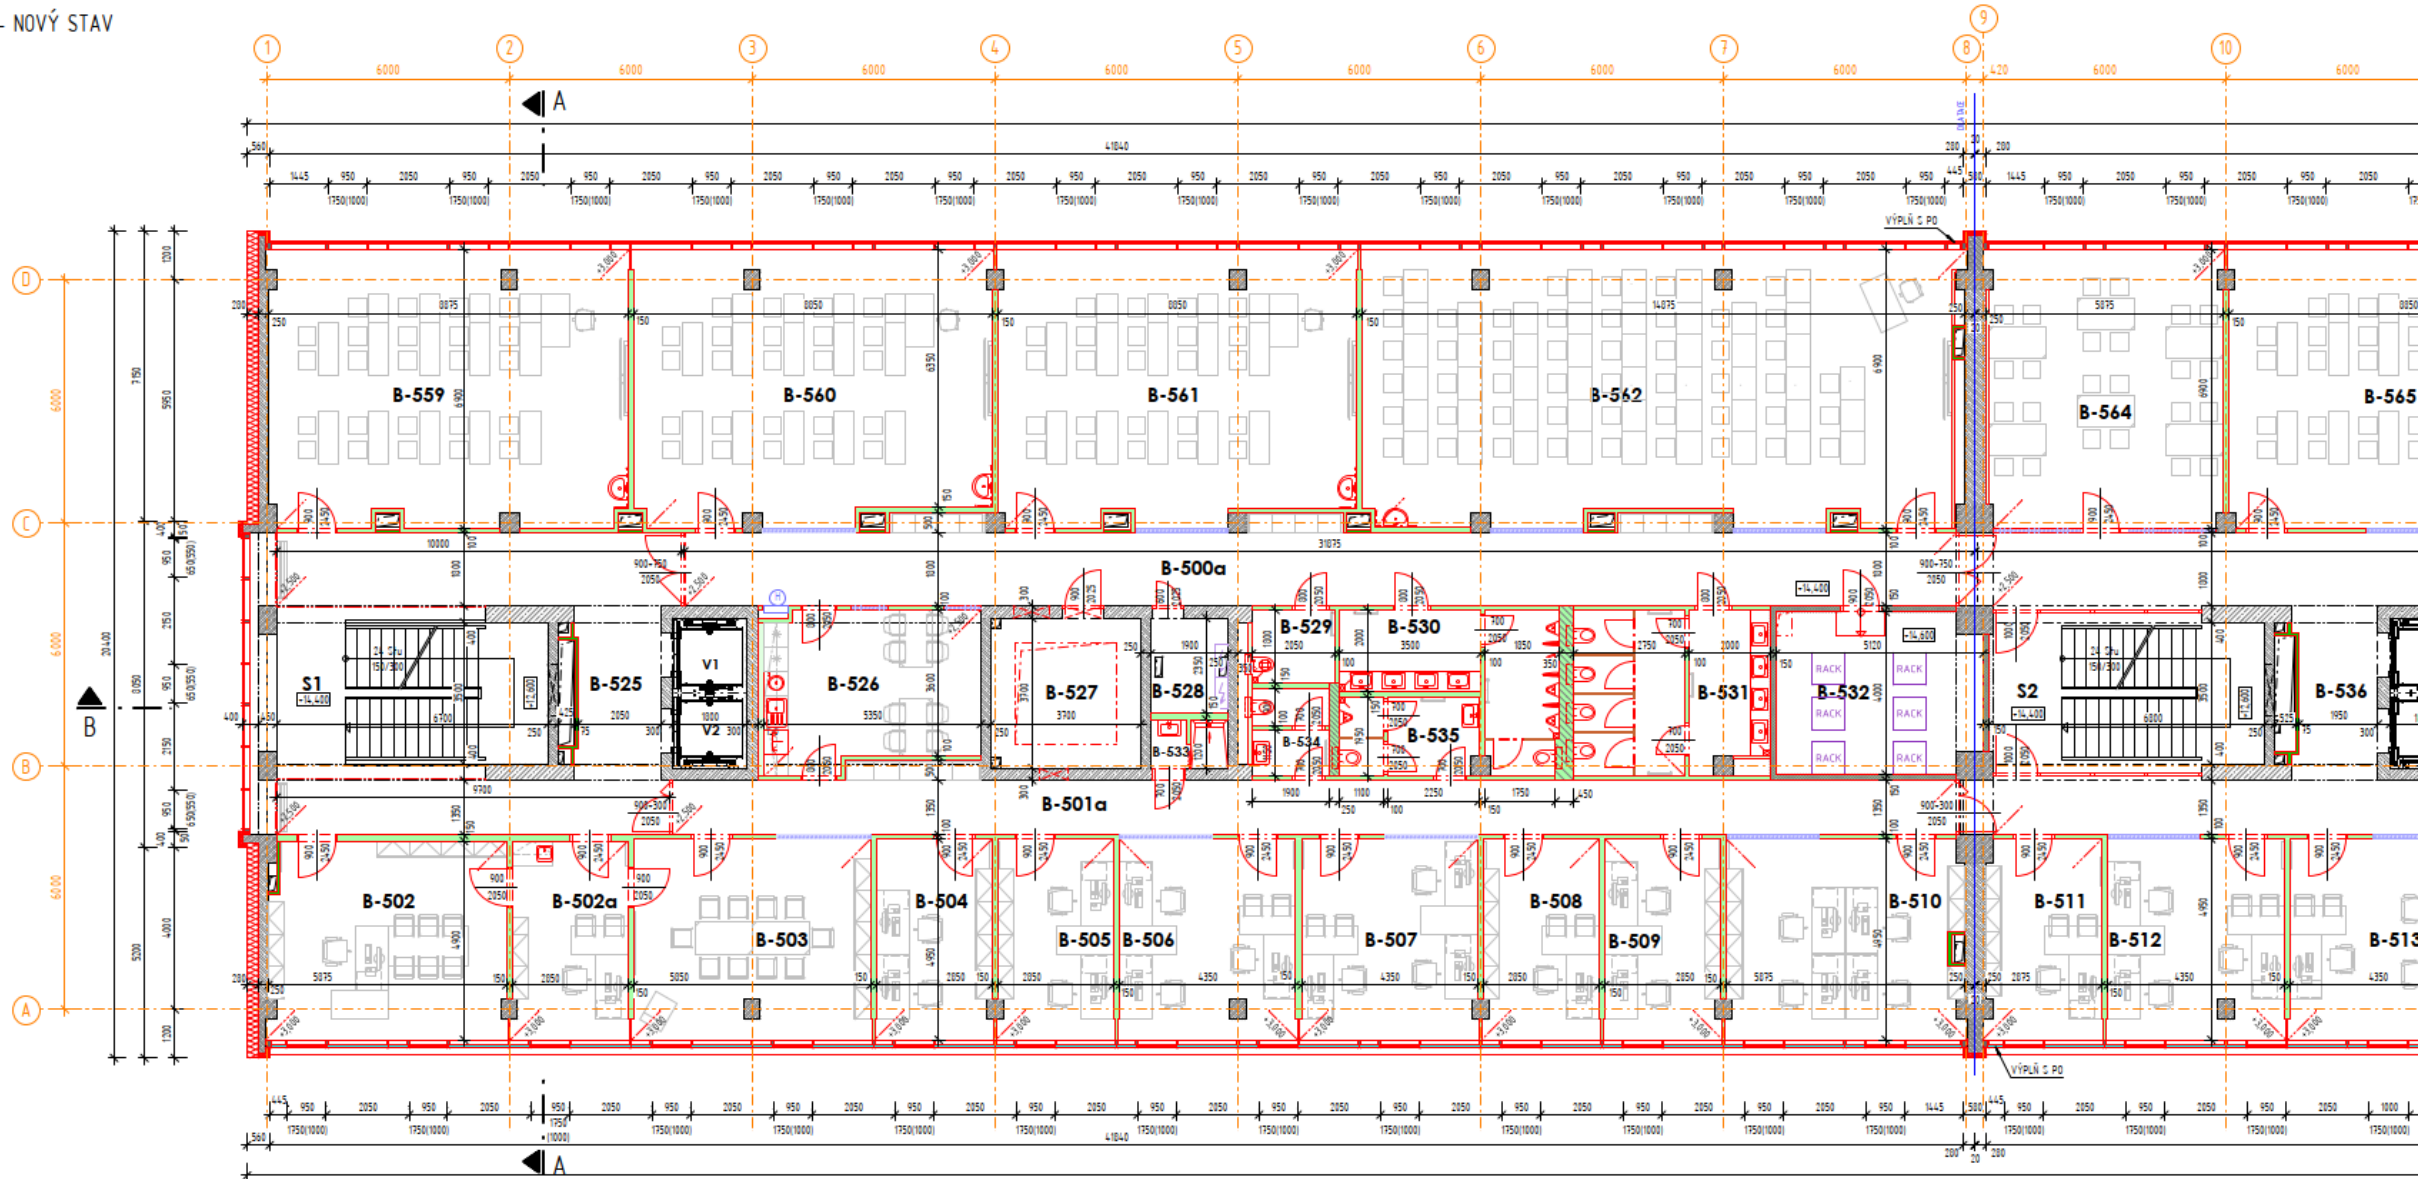

Ukázka stavební části PD, na kterou je vydáno stavební povolení